

Выписка из Единого государственного реестра недвижимости об основных характеристиках и зарегистрированных правах на объект недвижимости

Сведения об основных характеристиках объекта недвижимости

В Единый государственный реестр недвижимости внесены следующие сведения:

Раздел 1 Лист 1

Здание			
вид объекта недвижимости			
Лист №1	Раздел 1	Всего листов раздела 1: 4	Всего разделов: 2
		Всего листов выписки: 5	
18 декабря 2020г.			
Кадастровый номер:	37:24:000000:4434		
Номер кадастрового квартала:	37:24:000000		
Дата присвоения кадастрового номера:	18.12.2020		
Ранее присвоенный государственный учетный номер:	данные отсутствуют		
Адрес (местоположение):	Российская Федерация, Ивановская область, городской округ Иваново, город Иваново, улица Профсоюзная, дом 4		
Площадь, м2:	43949.6		
Назначение:	Многоквартирный дом		
Наименование:	I этап строительства - Многоквартирный жилой дом со встроенно-пристроенными помещениями общественного назначения		
Количество этажей, в том числе подземных этажей:	17-20, в том числе подземных 0		
Год ввода в эксплуатацию по завершении строительства:	2020		
Год завершения строительства:	2020		
Кадастровая стоимость, руб:	189811729.96		
Кадастровые номера иных объектов недвижимости, в пределах которых расположен объект недвижимости:	37:24:000000:15		

полное наименование должности	подпись	инициалы, фамилия
-------------------------------	---------	-------------------

М.П.

Здание			
вид объекта недвижимости			
Лист №2 Раздел 1	Всего листов раздела 1: 4	Всего разделов: 2	Всего листов выписки: 5
18 декабря 2020г.			
Кадастровый номер:		37:24:000000:4434	
Кадастровые номера помещений, машино-мест, расположенных в здании или сооружении:	37:24:000000:4545, 37:24:000000:4656, 37:24:000000:4767, 37:24:000000:4811, 37:24:000000:4822, 37:24:000000:4833, 37:24:000000:4844, 37:24:000000:4855, 37:24:000000:4435, 37:24:000000:4446, 37:24:000000:4457, 37:24:000000:4468, 37:24:000000:4479, 37:24:000000:4490, 37:24:000000:4501, 37:24:000000:4512, 37:24:000000:4523, 37:24:000000:4534, 37:24:000000:4546, 37:24:000000:4557, 37:24:000000:4568, 37:24:000000:4579, 37:24:000000:4590, 37:24:000000:4601, 37:24:000000:4612, 37:24:000000:4623, 37:24:000000:4634, 37:24:000000:4645, 37:24:000000:4657, 37:24:000000:4668, 37:24:000000:4679, 37:24:000000:4690, 37:24:000000:4701, 37:24:000000:4712, 37:24:000000:4723, 37:24:000000:4734, 37:24:000000:4745, 37:24:000000:4756, 37:24:000000:4768, 37:24:000000:4779, 37:24:000000:4790, 37:24:000000:4801, 37:24:000000:4805, 37:24:000000:4806, 37:24:000000:4807, 37:24:000000:4808, 37:24:000000:4809, 37:24:000000:4810, 37:24:000000:4812, 37:24:000000:4813, 37:24:000000:4814, 37:24:000000:4815, 37:24:000000:4816, 37:24:000000:4817, 37:24:000000:4818, 37:24:000000:4819, 37:24:000000:4820, 37:24:000000:4821, 37:24:000000:4823, 37:24:000000:4824, 37:24:000000:4825, 37:24:000000:4826, 37:24:000000:4827, 37:24:000000:4828, 37:24:000000:4829, 37:24:000000:4830, 37:24:000000:4831, 37:24:000000:4832, 37:24:000000:4834, 37:24:000000:4835, 37:24:000000:4836, 37:24:000000:4837, 37:24:000000:4838, 37:24:000000:4839, 37:24:000000:4840, 37:24:000000:4841, 37:24:000000:4842, 37:24:000000:4843, 37:24:000000:4845, 37:24:000000:4846, 37:24:000000:4847, 37:24:000000:4848, 37:24:000000:4849, 37:24:000000:4850, 37:24:000000:4851, 37:24:000000:4852, 37:24:000000:4853, 37:24:000000:4854, 37:24:000000:4856, 37:24:000000:4857		
	37:24:000000:4858, 37:24:000000:4859, 37:24:000000:4860, 37:24:000000:4861, 37:24:000000:4862, 37:24:000000:4863, 37:24:000000:4864, 37:24:000000:4865, 37:24:000000:4436, 37:24:000000:4437, 37:24:000000:4438, 37:24:000000:4439, 37:24:000000:4440, 37:24:000000:4441, 37:24:000000:4442, 37:24:000000:4443, 37:24:000000:4444, 37:24:000000:4445, 37:24:000000:4447, 37:24:000000:4448, 37:24:000000:4449, 37:24:000000:4450, 37:24:000000:4451, 37:24:000000:4452, 37:24:000000:4453, 37:24:000000:4454, 37:24:000000:4455, 37:24:000000:4456, 37:24:000000:4458, 37:24:000000:4459, 37:24:000000:4460, 37:24:000000:4461, 37:24:000000:4462, 37:24:000000:4463, 37:24:000000:4464, 37:24:000000:4465, 37:24:000000:4466, 37:24:000000:4467, 37:24:000000:4469, 37:24:000000:4470, 37:24:000000:4471, 37:24:000000:4472, 37:24:000000:4473, 37:24:000000:4474, 37:24:000000:4475, 37:24:000000:4476, 37:24:000000:4477, 37:24:000000:4478, 37:24:000000:4480, 37:24:000000:4481, 37:24:000000:4482, 37:24:000000:4483, 37:24:000000:4484, 37:24:000000:4485, 37:24:000000:4486, 37:24:000000:4487, 37:24:000000:4488, 37:24:000000:4489, 37:24:000000:4491, 37:24:000000:4492, 37:24:000000:4493, 37:24:000000:4494, 37:24:000000:4495, 37:24:000000:4496, 37:24:000000:4497, 37:24:000000:4498, 37:24:000000:4499, 37:24:000000:4500, 37:24:000000:4502, 37:24:000000:4503, 37:24:000000:4504, 37:24:000000:4505, 37:24:000000:4506, 37:24:000000:4507, 37:24:000000:4508, 37:24:000000:4509, 37:24:000000:4510, 37:24:000000:4511, 37:24:000000:4513, 37:24:000000:4514, 37:24:000000:4515, 37:24:000000:4516, 37:24:000000:4517, 37:24:000000:4518, 37:24:000000:4519, 37:24:000000:4520, 37:24:000000:4521, 37:24:000000:4522, 37:24:000000:4524, 37:24:000000:4525		

полное наименование должности	подпись	инициалы, фамилия
-------------------------------	---------	-------------------

М.П.

Здание			
вид объекта недвижимости			
Лист №3 Раздел 1	Всего листов раздела 1: 4	Всего разделов: 2	Всего листов выписки: 5
18 декабря 2020г.			
Кадастровый номер:		37:24:000000:4434	
		37:24:000000:4526, 37:24:000000:4527, 37:24:000000:4528, 37:24:000000:4529, 37:24:000000:4530, 37:24:000000:4531, 37:24:000000:4532, 37:24:000000:4533, 37:24:000000:4535, 37:24:000000:4536, 37:24:000000:4537, 37:24:000000:4538, 37:24:000000:4539, 37:24:000000:4540, 37:24:000000:4541, 37:24:000000:4542, 37:24:000000:4543, 37:24:000000:4544, 37:24:000000:4547, 37:24:000000:4548, 37:24:000000:4549, 37:24:000000:4550, 37:24:000000:4551, 37:24:000000:4552, 37:24:000000:4553, 37:24:000000:4554, 37:24:000000:4555, 37:24:000000:4556, 37:24:000000:4558, 37:24:000000:4559, 37:24:000000:4560, 37:24:000000:4561, 37:24:000000:4562, 37:24:000000:4563, 37:24:000000:4564, 37:24:000000:4565, 37:24:000000:4566, 37:24:000000:4567, 37:24:000000:4569, 37:24:000000:4570, 37:24:000000:4571, 37:24:000000:4572, 37:24:000000:4573, 37:24:000000:4574, 37:24:000000:4575, 37:24:000000:4576, 37:24:000000:4577, 37:24:000000:4578, 37:24:000000:4580, 37:24:000000:4581, 37:24:000000:4582, 37:24:000000:4583, 37:24:000000:4584, 37:24:000000:4585, 37:24:000000:4586, 37:24:000000:4587, 37:24:000000:4588, 37:24:000000:4589, 37:24:000000:4591, 37:24:000000:4592, 37:24:000000:4593, 37:24:000000:4594, 37:24:000000:4595, 37:24:000000:4596, 37:24:000000:4597, 37:24:000000:4598, 37:24:000000:4599, 37:24:000000:4600, 37:24:000000:4602, 37:24:000000:4603, 37:24:000000:4604, 37:24:000000:4605, 37:24:000000:4606, 37:24:000000:4607, 37:24:000000:4608, 37:24:000000:4609, 37:24:000000:4610, 37:24:000000:4611, 37:24:000000:4613, 37:24:000000:4614, 37:24:000000:4615, 37:24:000000:4616, 37:24:000000:4617, 37:24:000000:4618, 37:24:000000:4619, 37:24:000000:4620, 37:24:000000:4621, 37:24:000000:4622, 37:24:000000:4624, 37:24:000000:4625	
		37:24:000000:4626, 37:24:000000:4627, 37:24:000000:4628, 37:24:000000:4629, 37:24:000000:4630, 37:24:000000:4631, 37:24:000000:4632, 37:24:000000:4633, 37:24:000000:4635, 37:24:000000:4636, 37:24:000000:4637, 37:24:000000:4638, 37:24:000000:4639, 37:24:000000:4640, 37:24:000000:4641, 37:24:000000:4642, 37:24:000000:4643, 37:24:000000:4644, 37:24:000000:4646, 37:24:000000:4647, 37:24:000000:4648, 37:24:000000:4649, 37:24:000000:4650, 37:24:000000:4651, 37:24:000000:4652, 37:24:000000:4653, 37:24:000000:4654, 37:24:000000:4655, 37:24:000000:4658, 37:24:000000:4659, 37:24:000000:4660, 37:24:000000:4661, 37:24:000000:4662, 37:24:000000:4663, 37:24:000000:4664, 37:24:000000:4665, 37:24:000000:4666, 37:24:000000:4667, 37:24:000000:4669, 37:24:000000:4670, 37:24:000000:4671, 37:24:000000:4672, 37:24:000000:4673, 37:24:000000:4674, 37:24:000000:4675, 37:24:000000:4676, 37:24:000000:4677, 37:24:000000:4678, 37:24:000000:4680, 37:24:000000:4681, 37:24:000000:4682, 37:24:000000:4683, 37:24:000000:4684, 37:24:000000:4685, 37:24:000000:4686, 37:24:000000:4687, 37:24:000000:4688, 37:24:000000:4689, 37:24:000000:4691, 37:24:000000:4692, 37:24:000000:4693, 37:24:000000:4694, 37:24:000000:4695, 37:24:000000:4696, 37:24:000000:4697, 37:24:000000:4698, 37:24:000000:4699, 37:24:000000:4700, 37:24:000000:4702, 37:24:000000:4703, 37:24:000000:4704, 37:24:000000:4705, 37:24:000000:4706, 37:24:000000:4707, 37:24:000000:4708, 37:24:000000:4709, 37:24:000000:4710, 37:24:000000:4711, 37:24:000000:4713, 37:24:000000:4714, 37:24:000000:4715, 37:24:000000:4716, 37:24:000000:4717, 37:24:000000:4718, 37:24:000000:4719, 37:24:000000:4720, 37:24:000000:4721, 37:24:000000:4722, 37:24:000000:4724, 37:24:000000:4725	

полное наименование должности	подпись	инициалы, фамилия
-------------------------------	---------	-------------------

М.П.

Здание			
вид объекта недвижимости			
Лист №4 Раздел 1	Всего листов раздела 1: 4	Всего разделов: 2	Всего листов выписки: 5
18 декабря 2020г.			
Кадастровый номер:		37:24:000000:4434	
		37:24:000000:4726, 37:24:000000:4727, 37:24:000000:4728, 37:24:000000:4729, 37:24:000000:4730, 37:24:000000:4731, 37:24:000000:4732, 37:24:000000:4733, 37:24:000000:4735, 37:24:000000:4736, 37:24:000000:4737, 37:24:000000:4738, 37:24:000000:4739, 37:24:000000:4740, 37:24:000000:4741, 37:24:000000:4742, 37:24:000000:4743, 37:24:000000:4744, 37:24:000000:4746, 37:24:000000:4747, 37:24:000000:4748, 37:24:000000:4749, 37:24:000000:4750, 37:24:000000:4751, 37:24:000000:4752, 37:24:000000:4753, 37:24:000000:4754, 37:24:000000:4755, 37:24:000000:4757, 37:24:000000:4758, 37:24:000000:4759, 37:24:000000:4760, 37:24:000000:4761, 37:24:000000:4762, 37:24:000000:4763, 37:24:000000:4764, 37:24:000000:4765, 37:24:000000:4766, 37:24:000000:4769, 37:24:000000:4770, 37:24:000000:4771, 37:24:000000:4772, 37:24:000000:4773, 37:24:000000:4774, 37:24:000000:4775, 37:24:000000:4776, 37:24:000000:4777, 37:24:000000:4778, 37:24:000000:4780, 37:24:000000:4781, 37:24:000000:4782, 37:24:000000:4783, 37:24:000000:4784, 37:24:000000:4785, 37:24:000000:4786, 37:24:000000:4787, 37:24:000000:4788, 37:24:000000:4789, 37:24:000000:4791, 37:24:000000:4792, 37:24:000000:4793, 37:24:000000:4794, 37:24:000000:4795, 37:24:000000:4796, 37:24:000000:4797, 37:24:000000:4798, 37:24:000000:4799, 37:24:000000:4800, 37:24:000000:4802, 37:24:000000:4803, 37:24:000000:4804	
Виды разрешенного использования:		данные отсутствуют	
Статус записи об объекте недвижимости:		Сведения об объекте недвижимости имеют статус "актуальные"	
Особые отметки:		Сведения, необходимые для заполнения раздела: 2 - Сведения о зарегистрированных правах, отсутствуют.	
Получатель выписки:		Крашенина Ирина Юрьевна (представитель правообладателя), Правообладатель: АДМИНИСТРАЦИЯ ГОРОДА ИВАНОВА	

полное наименование должности	подпись	инициалы, фамилия

М.П.


Выписка из Единого государственного реестра недвижимости об основных характеристиках и зарегистрированных правах на объект недвижимости
 Описание местоположения объекта недвижимости

Здание			
вид объекта недвижимости			

Лист №1 Раздел 4	Всего листов раздела 4: 1	Всего разделов: 2	Всего листов выписки: 5
------------------	---------------------------	-------------------	-------------------------

18 декабря 2020г.	
Кадастровый номер:	37:24:000000:4434

Схема расположения объекта недвижимости (части объекта недвижимости) на земельном участке(ах)

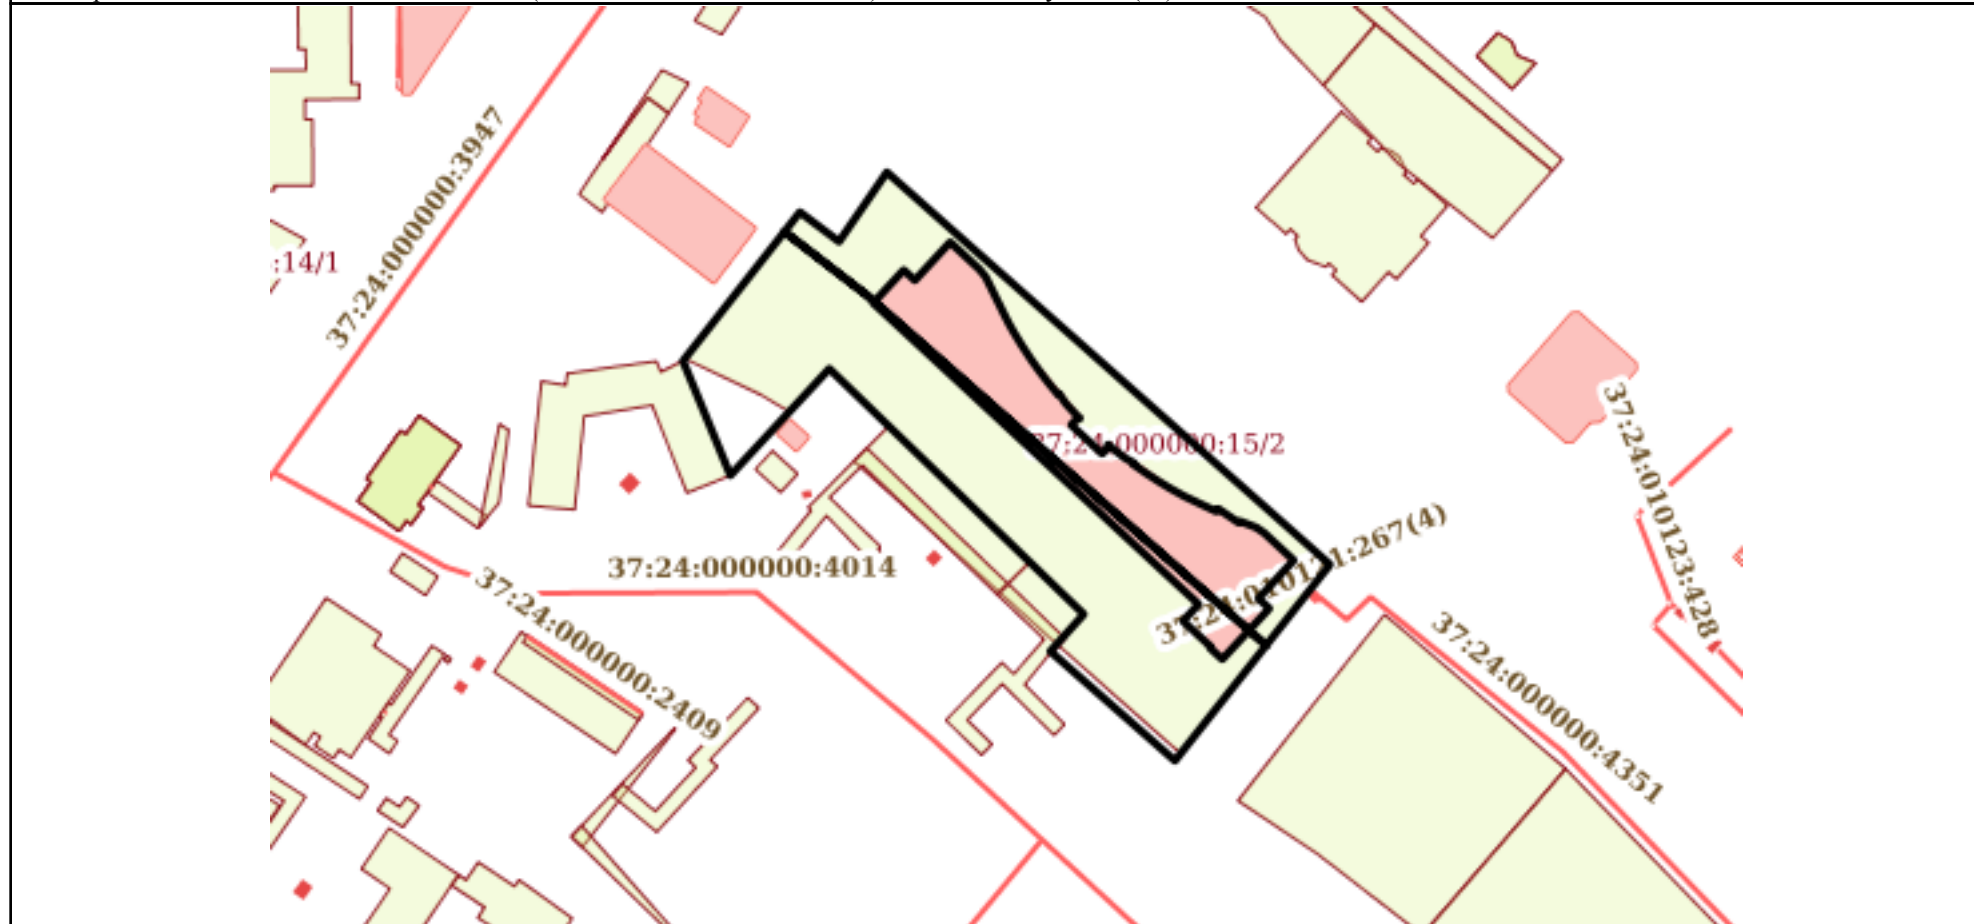

Масштаб 1:2000	Условные обозначения:	
----------------	-----------------------	--

полное наименование должности	подпись	инициалы, фамилия

М.П.